


Arbeitsblatt zur Fläche IGG Straßgräbchen - Fläche 2

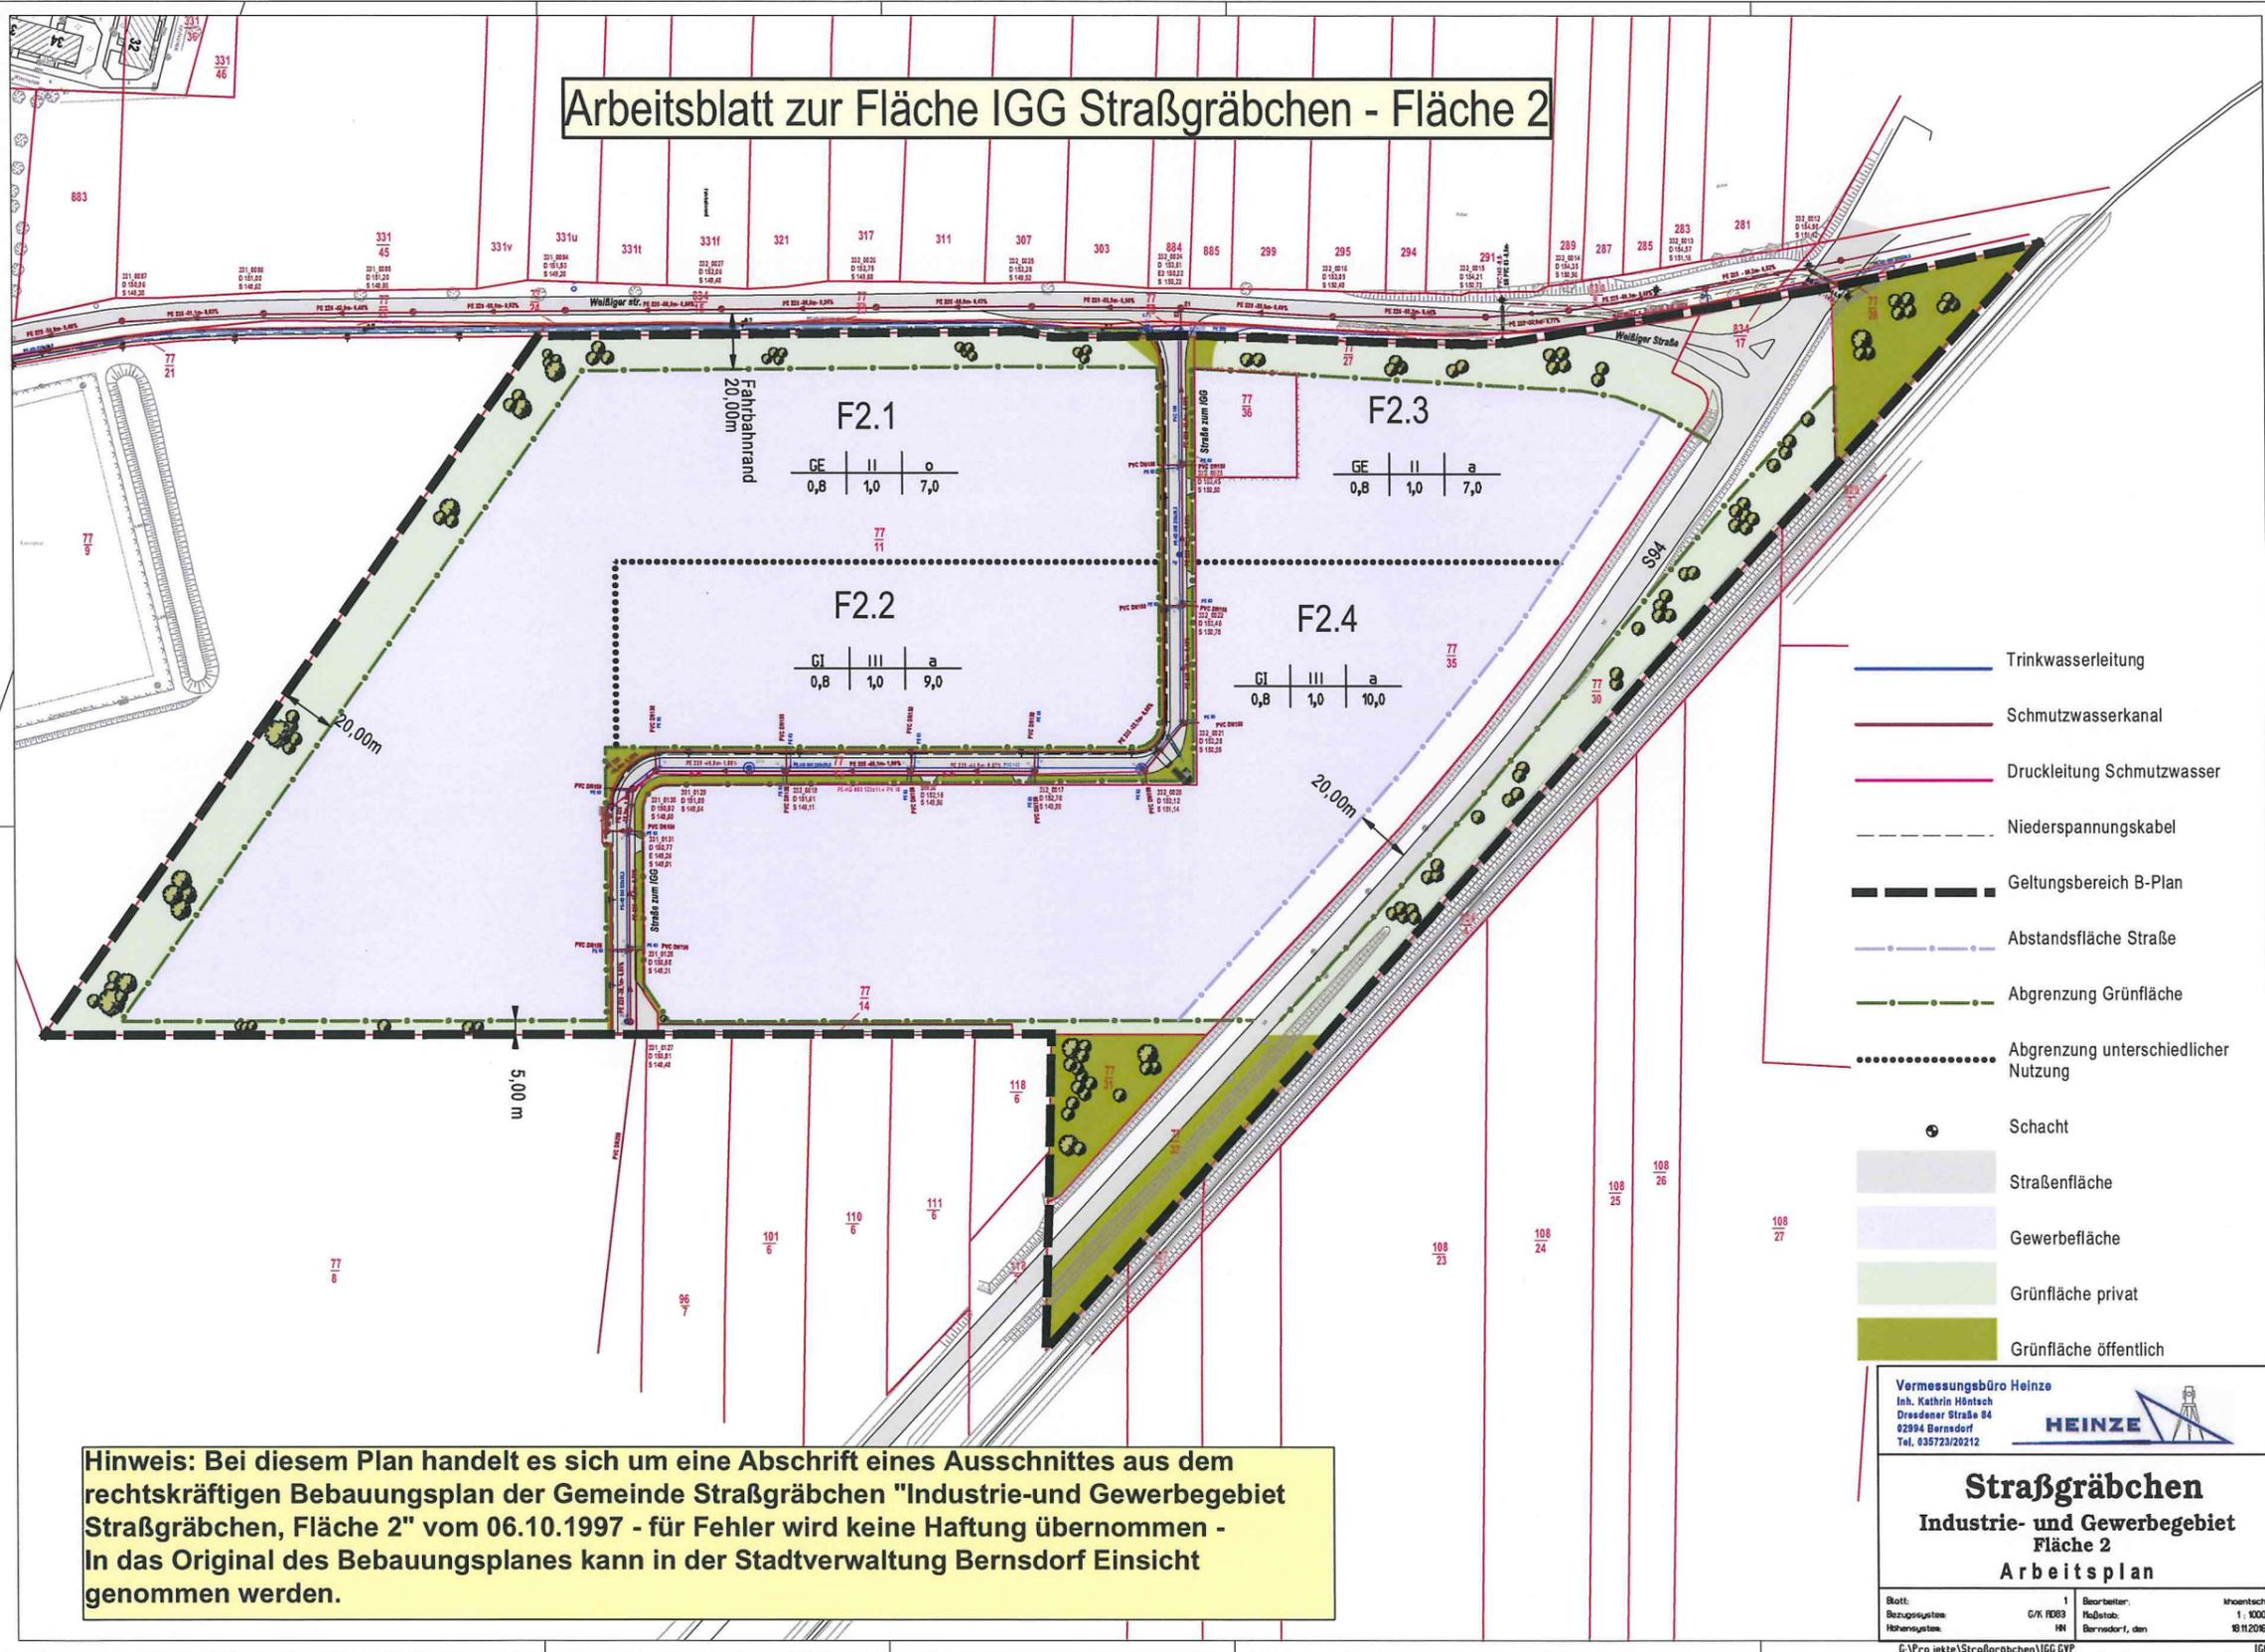

Hinweis: Bei diesem Plan handelt es sich um eine Abschrift eines Ausschnittes aus dem rechtskräftigen Bebauungsplan der Gemeinde Straßgräbchen "Industrie- und Gewerbegebiet Straßgräbchen, Fläche 2" vom 06.10.1997 - für Fehler wird keine Haftung übernommen - In das Original des Bebauungsplanes kann in der Stadtverwaltung Bernsdorf Einsicht genommen werden.

- Trinkwasserleitung
- Schmutzwasserkanal
- Druckleitung Schmutzwasser
- - - Niederspannungskabel
- Geltungsbereich B-Plan
- - - Abstandsfläche Straße
- - - Abgrenzung Grünfläche
- Abgrenzung unterschiedlicher Nutzung
- Schacht
- Straßenfläche
- Gewerbefläche
- Grünfläche privat
- Grünfläche öffentlich

Vermessungsbüro Heinze
 Inh. Kathrin Höntsch
 Dresdener Straße 84
 02994 Bernsdorf
 Tel. 035723/22212



Straßgräbchen
 Industrie- und Gewerbegebiet
 Fläche 2
 Arbeitsplan

Blatt:	1	Bearbeiter:	Höntsch
Bezugssystem:	G/K RD93	Maßstab:	1:1000
Höhenystem:	HN	Bearbeiter:	Bernsdorf, dm
G:\Projekte\Straßgräbchen\IGG GVP		10.11.2016	